Δ' ΠΙΣΩ ΟΨΗ

ΤΟΜΗ Α-Α

Γ' ΟΨΗ ΠΛΑΓΙΑ

Α' ΟΨΗ ΕΙΣΟΔΟΥ

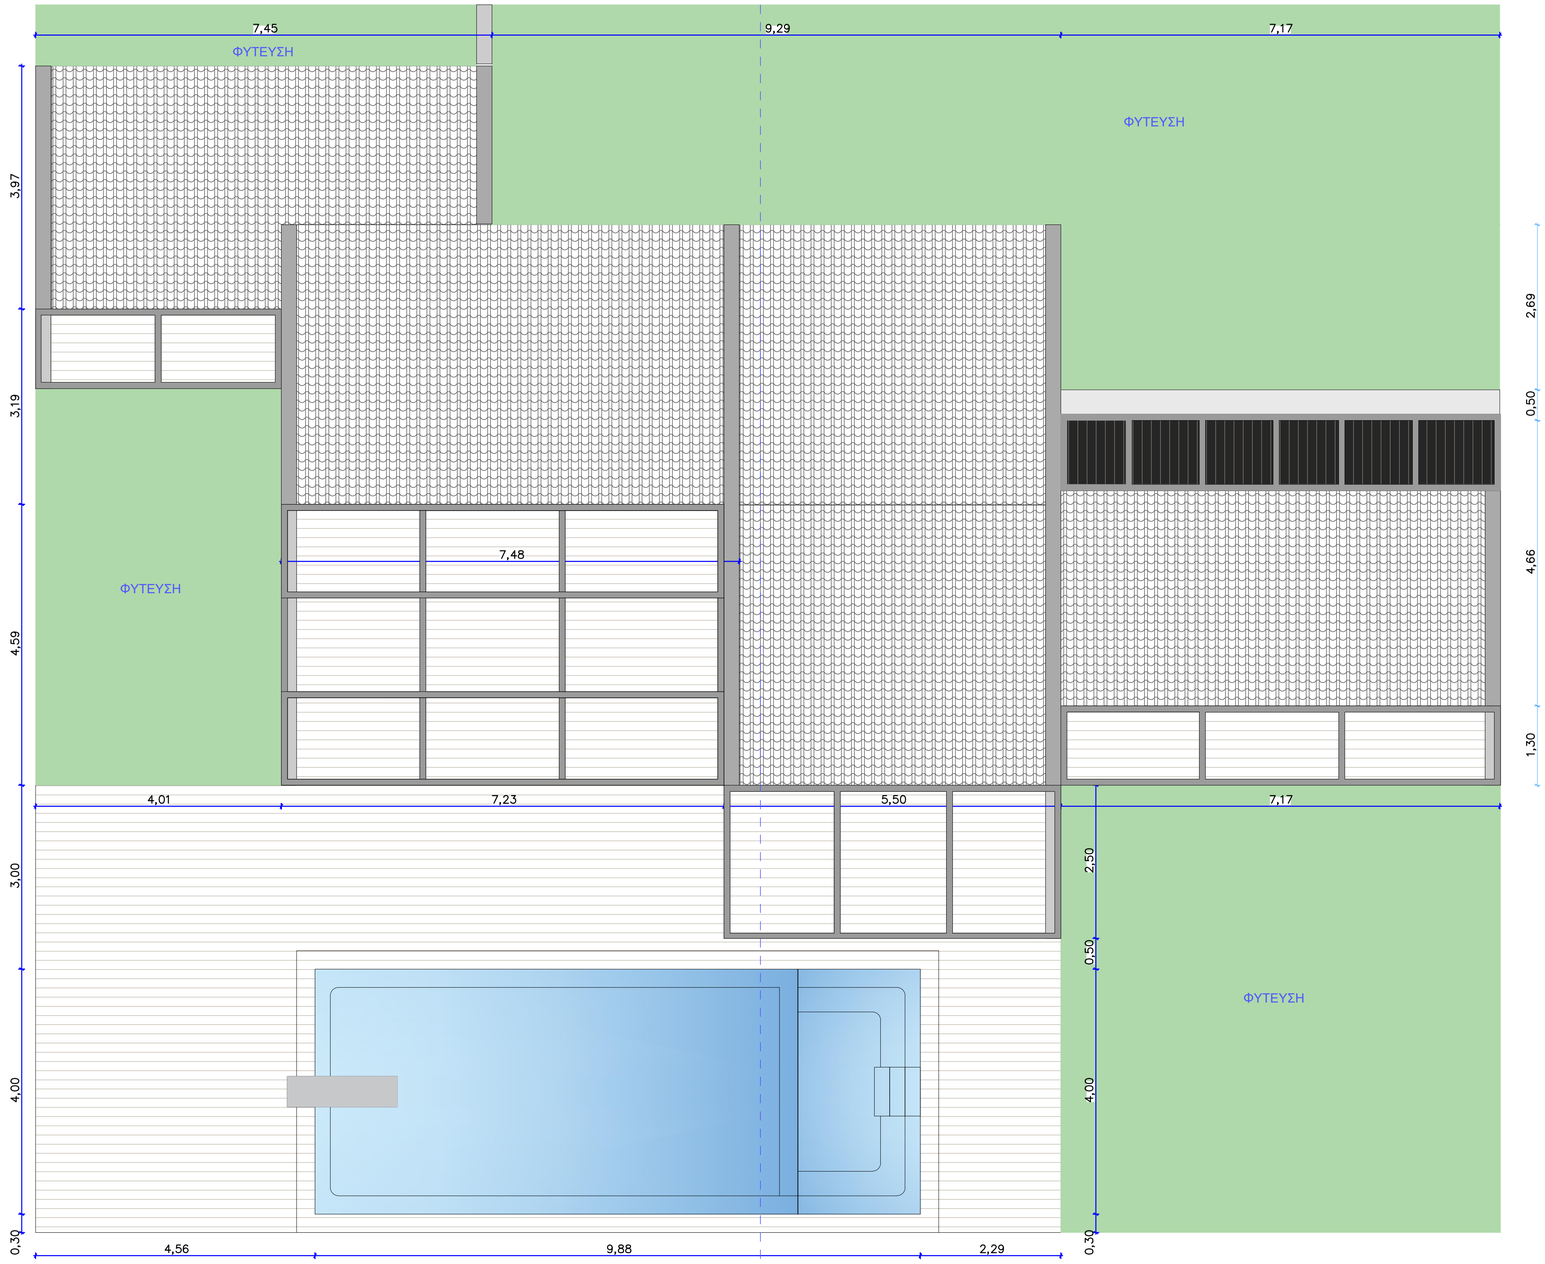

ΤΟΜΗ Α-Α

Β' ΟΨΗ ΠΙΣΙΝΑΣ

ΚΑΤΟΨΗ ΣΤΕΓΩΝ
κλ.1/50