


Β' ΟΨΗ ΠΙΣΙΝΑΣ
κλ.1/50

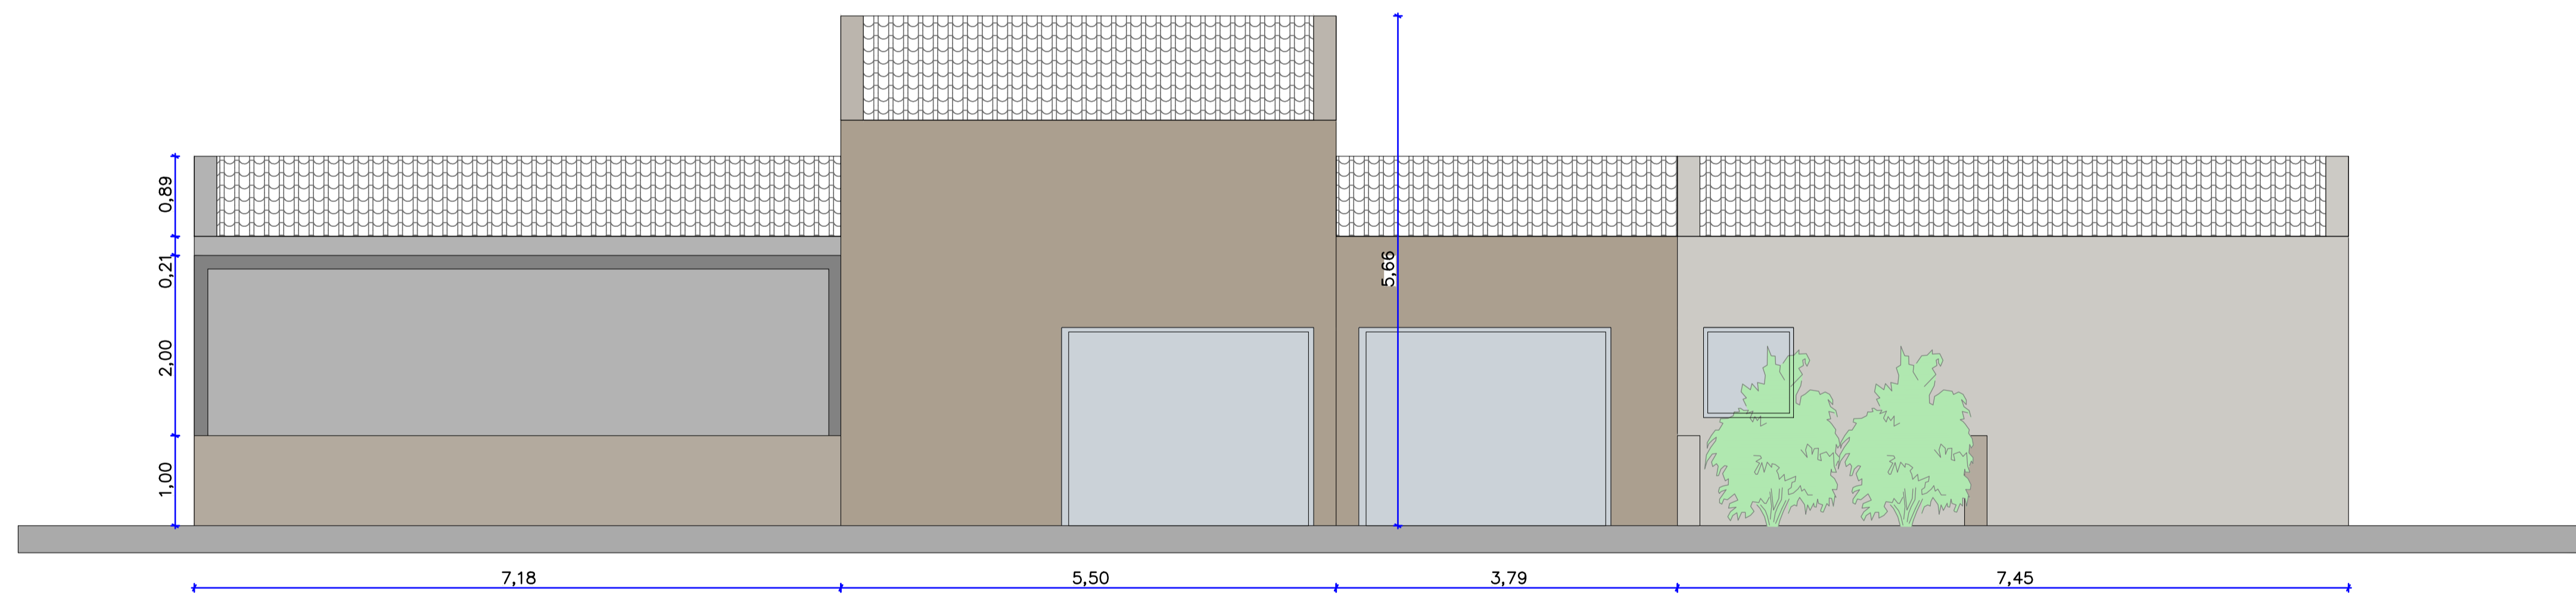

Δ' ΠΙΣΩ ΟΨΗ
κλ.1/50