


Α' ΟΨΗ ΕΙΣΟΔΟΥ
κλ.1/50

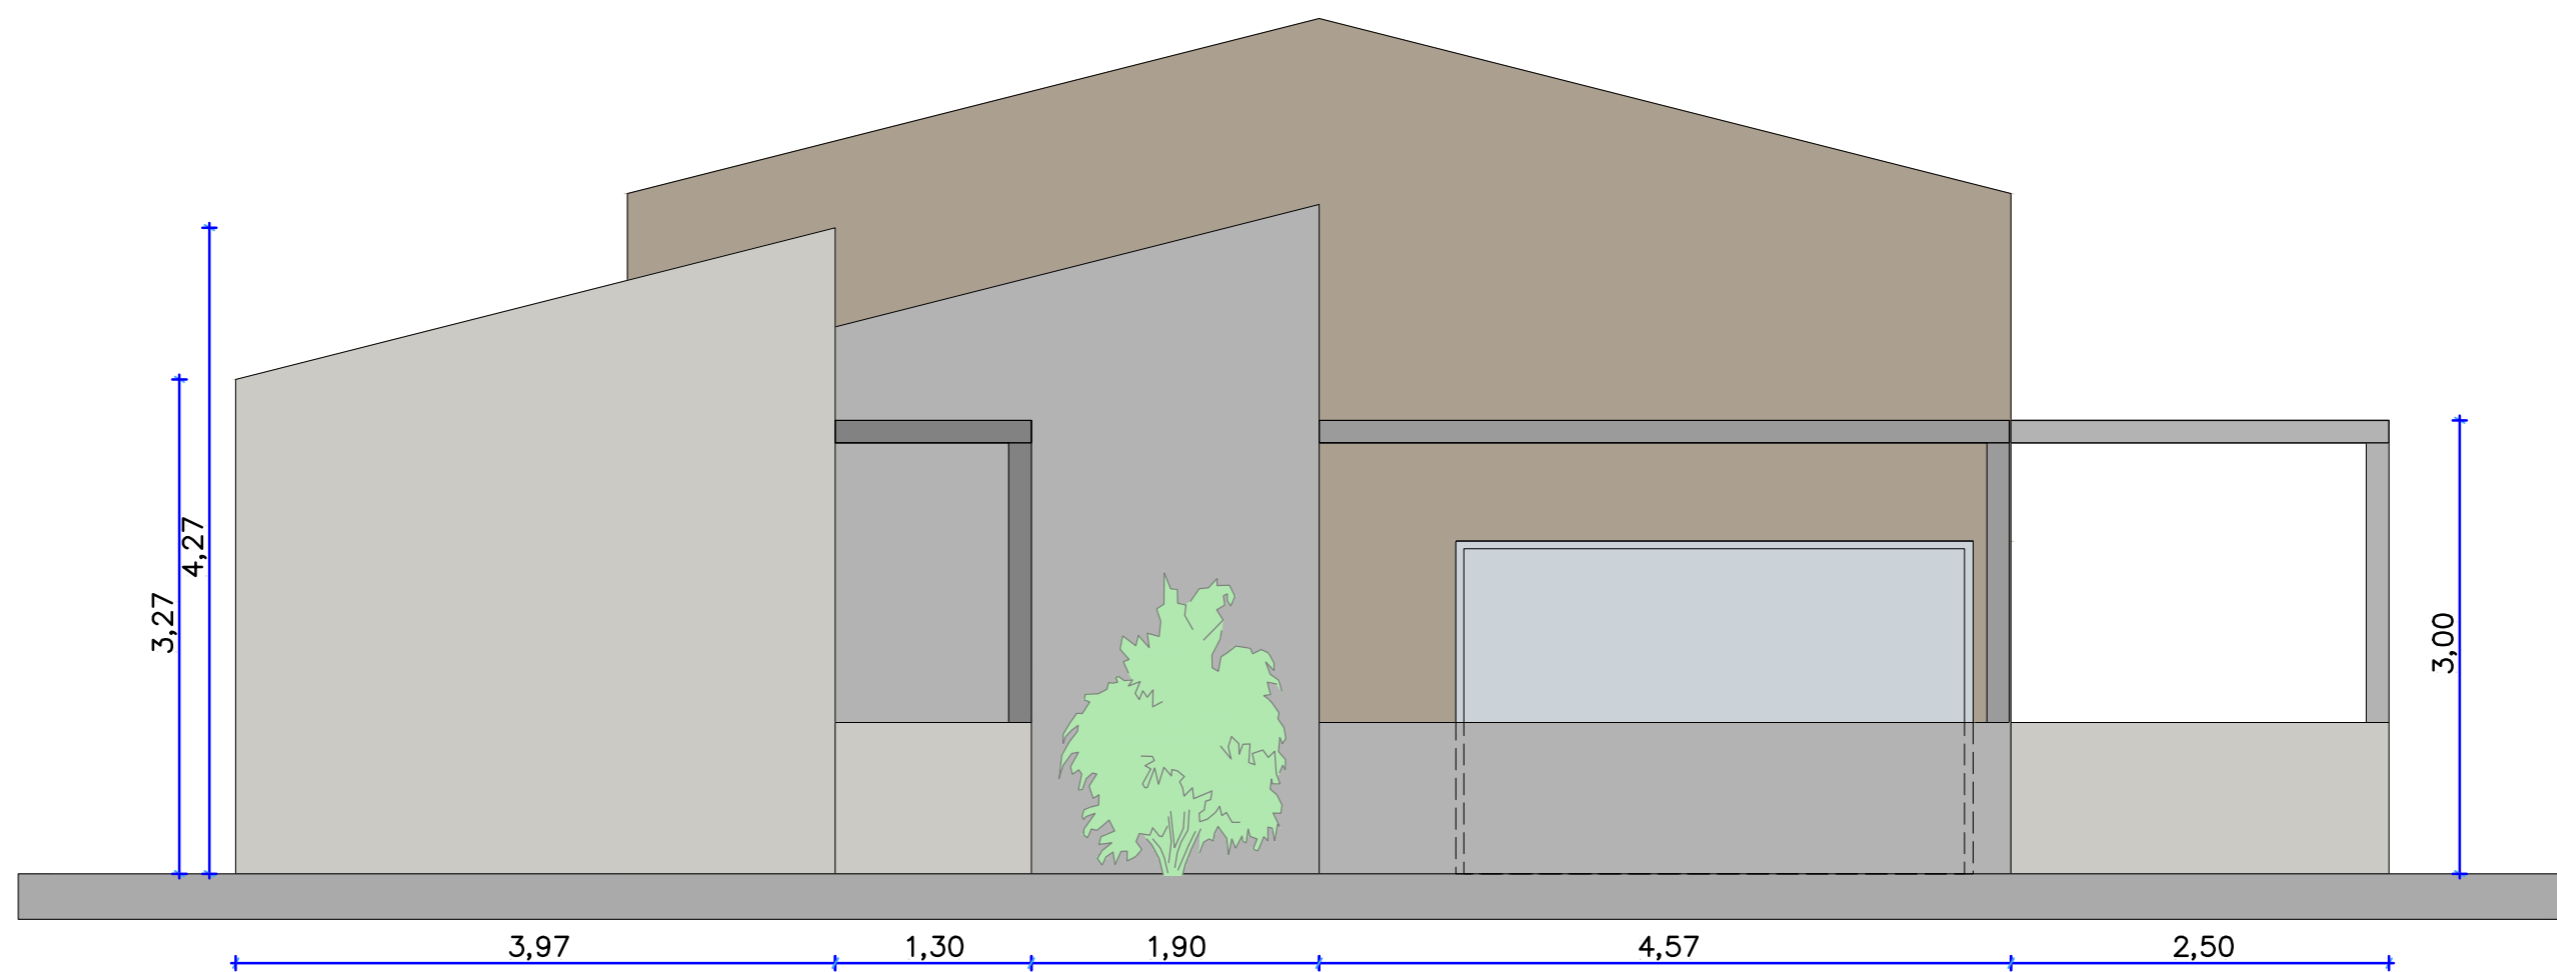

Γ' ΟΨΗ ΠΛΑΓΙΑ
κλ.1/50